


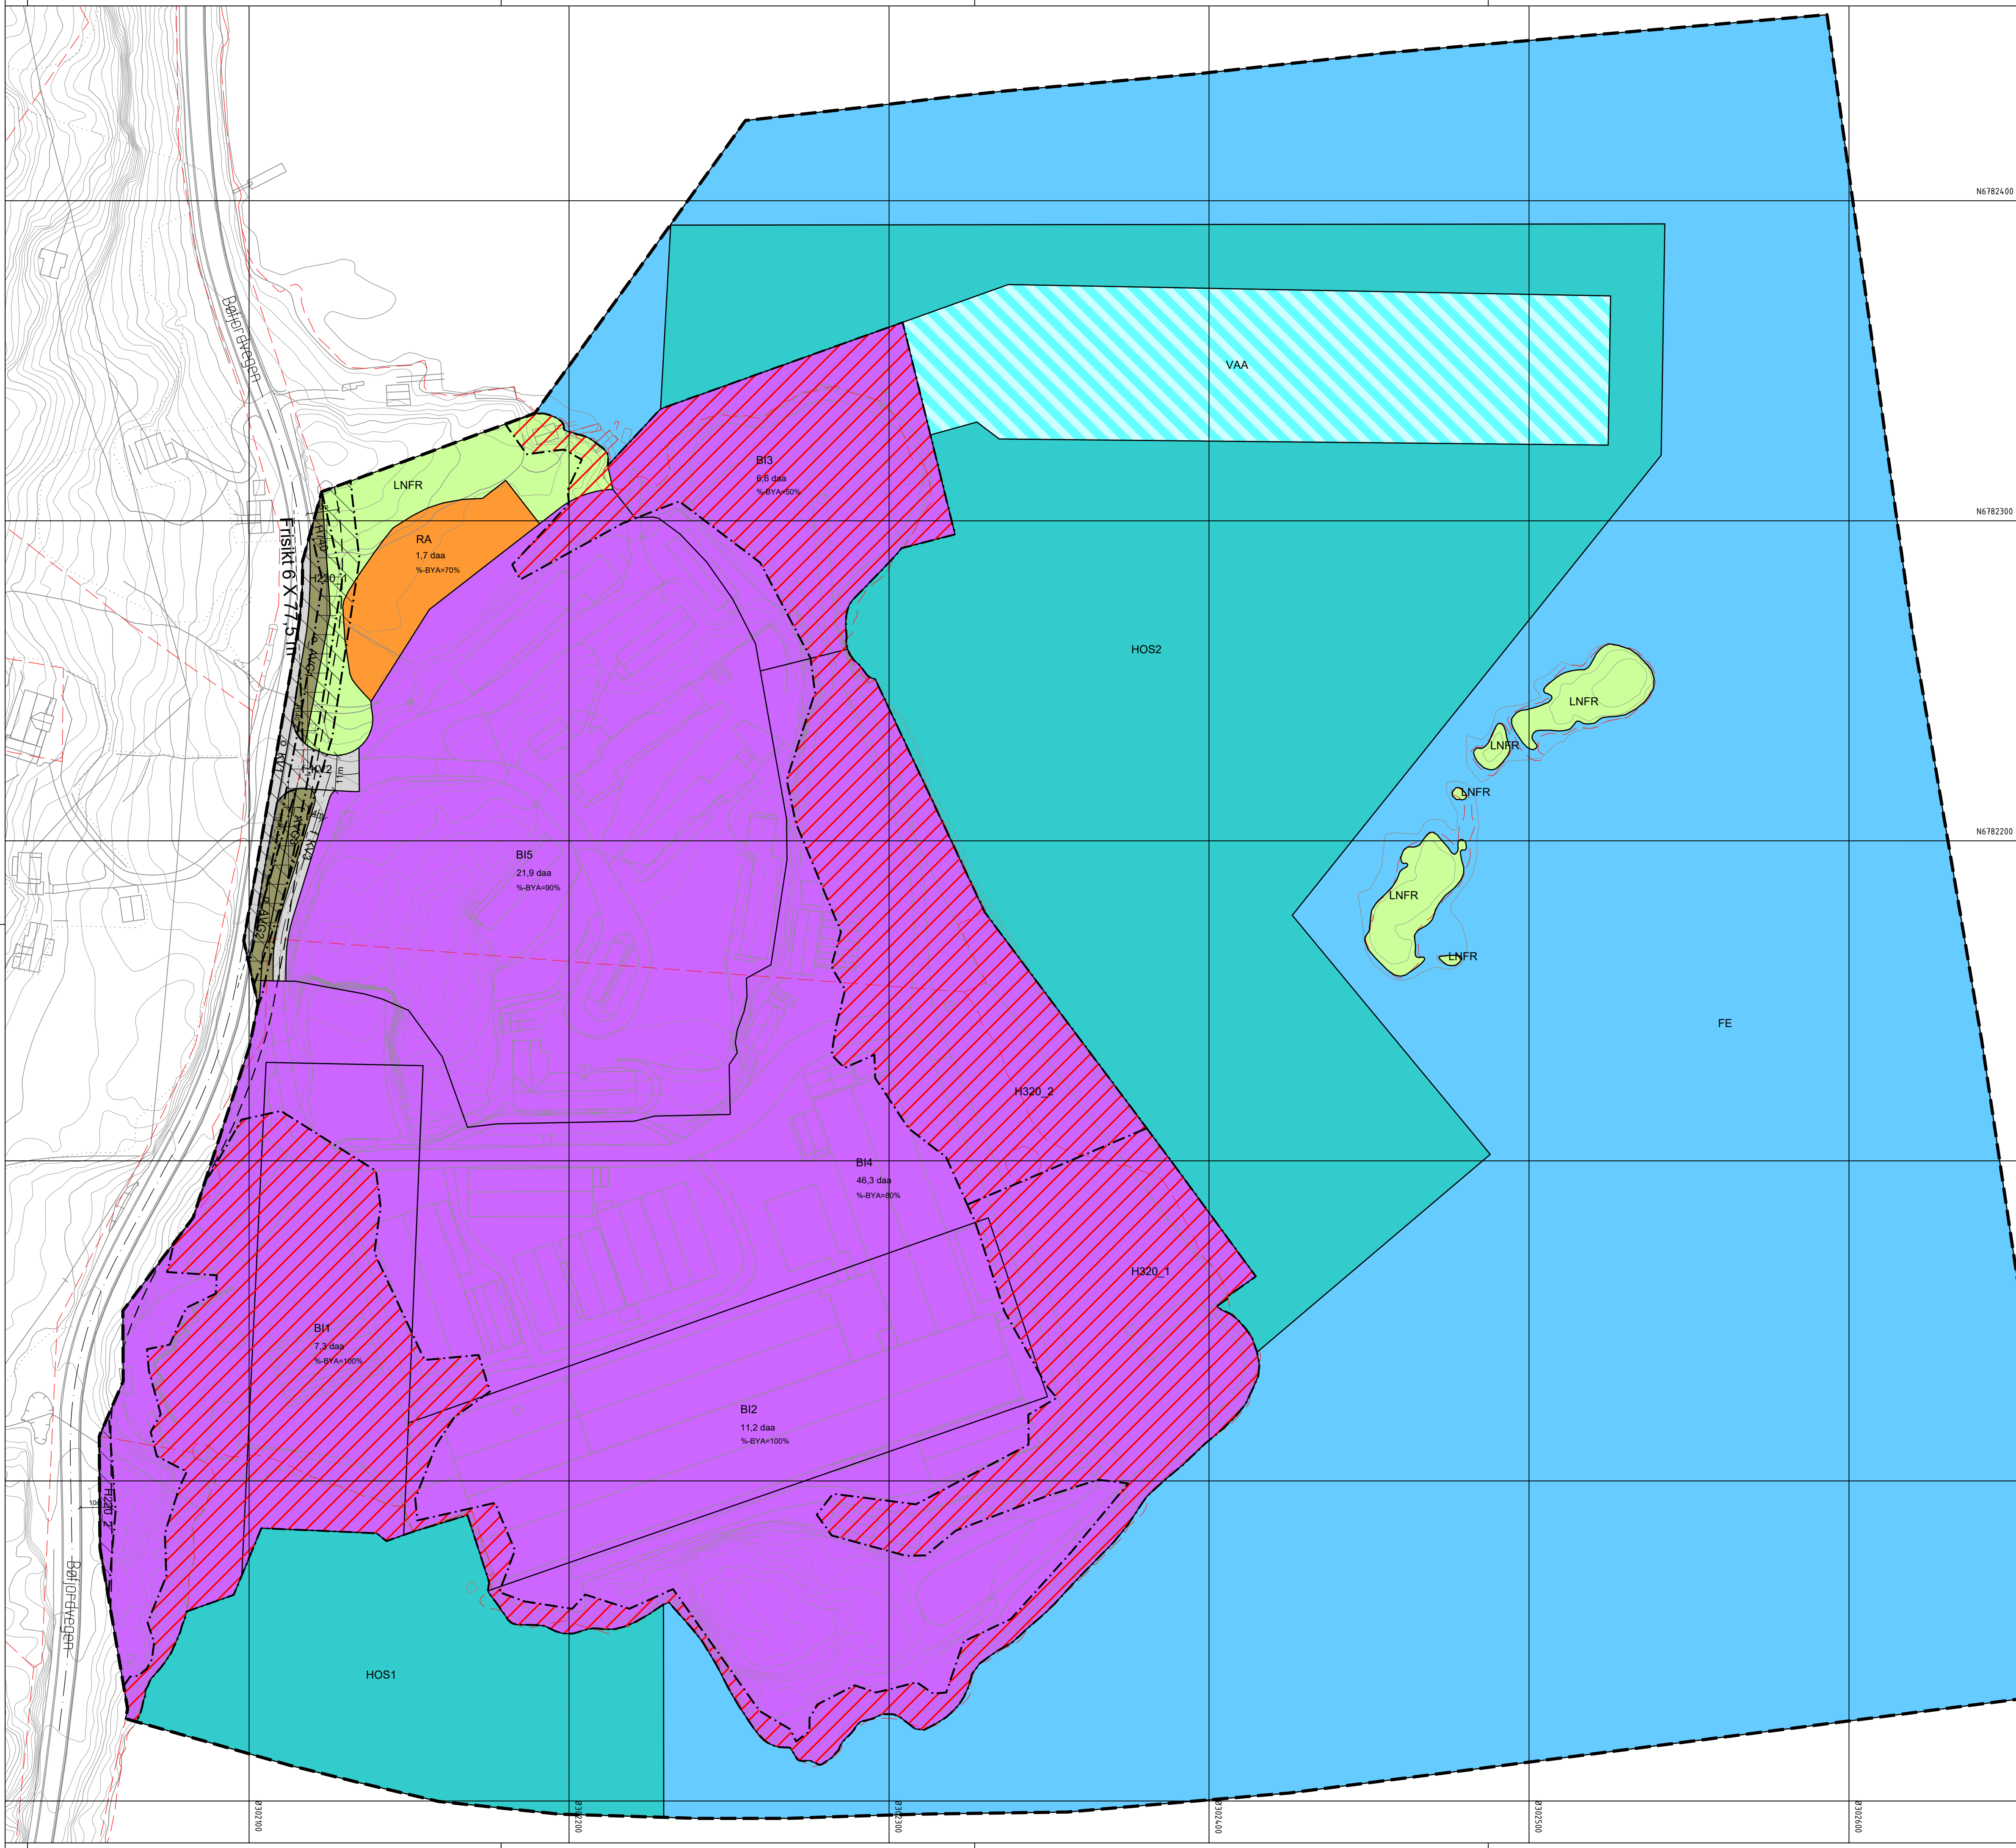

Teiknforklaring

Reguleringsplan PBL 2008

§12-5. Nr. 1 - Bygningar og anlegg

- BI Industri (1340)
- RA Renovasjonsanlegg (1550)

§12-5. Nr. 2 – Samferdselsanlegg og teknisk infrastruktur

- KV Køyveveg (2011)
- AVG Annan veggrunn - grøntareal (2019)

§12-5. Nr. 5 – Landbruks-, natur- og friluftsmål og reindrift

- LNFR LNFR areal for nødvendige tiltak for landbruk og reindrift (5100)

§12-5. Nr. 6 – Bruk og vern av sjø og vassdrag, med tilhørende strandsone

- VFE Ferdseil (6100)
- HOS Hamneområde i sjø (6220)
- VAA Angitt formål i sjø og vassdrag kombinert med andre angitte hovudformål (6900)

§12-6 - Omsynssoner

- H140 Frisikt (140)
- H220 Gul støysone etter rundskriv T-1442 (220)
- H320 Flomfare (320)
- H740 Bandlegging etter andre lover (740)

Linjesymbol

- Grense for sikringsone
- Grense for støysone
- Grense for faresone
- Grense for bandleggingsone
- Planens begrensning
- Formålgrense
- Byggegrense (1211)
- Regulert senterlinje (1221)
- Frisiktlinje (1222)
- Måle og avstandslinje (1259)

Linjesymbol som illustrasjon (ikkje SOSI-standard og utan rettsleg verknad)


- Eksisterande eigedomsgrenser

Kartopplysningar

Kjelde for basiskart: FKB, Norconsult digital
Dato for basiskart: 08.08.2025
Koordinatsystem: ETRS89.UTM-32N
Hogdegrunnlag: NN2000

Ekvidistanse: 1m
Kartmålestokk: 1:1000 (A1)

0 10.0 20.0 30.0 40.0 50m

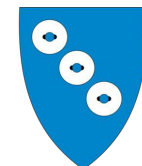

Detaljregulering
Tersan Havyard
Med tilhørende foresegner

Arealplan-ID:
4637_2024002

Forslagstillar:
Havyard Leirvik AS

SAKSHANDSAMING ETTER PLAN- OG BYGNINGSLOVA

SAKS-NR	DATO	SIGN
Dato XXX	Revisjon XXX	
Dato XXX	Revisjon XXX	
Dato XXX	Revisjon XXX	

Kommunestyret sitt vedtak

Ny 2. gongs handsaming
Offentleg ettersyn fråtil
2. gongs handsaming
Offentleg ettersyn fråtil
1. gongs handsaming
Kunngjering av oppstart av planarbeid
Oppstartsmøte...

20.12.2024

19.12.2024

PLANEN ER UTARBEIDED AV

Norconsult
Trolladalen 30
6856 SOGNDAL

TEGNNR. DATO SIGN.
1 28.10.2025 pasga

N6782100

N6782000

N6781900