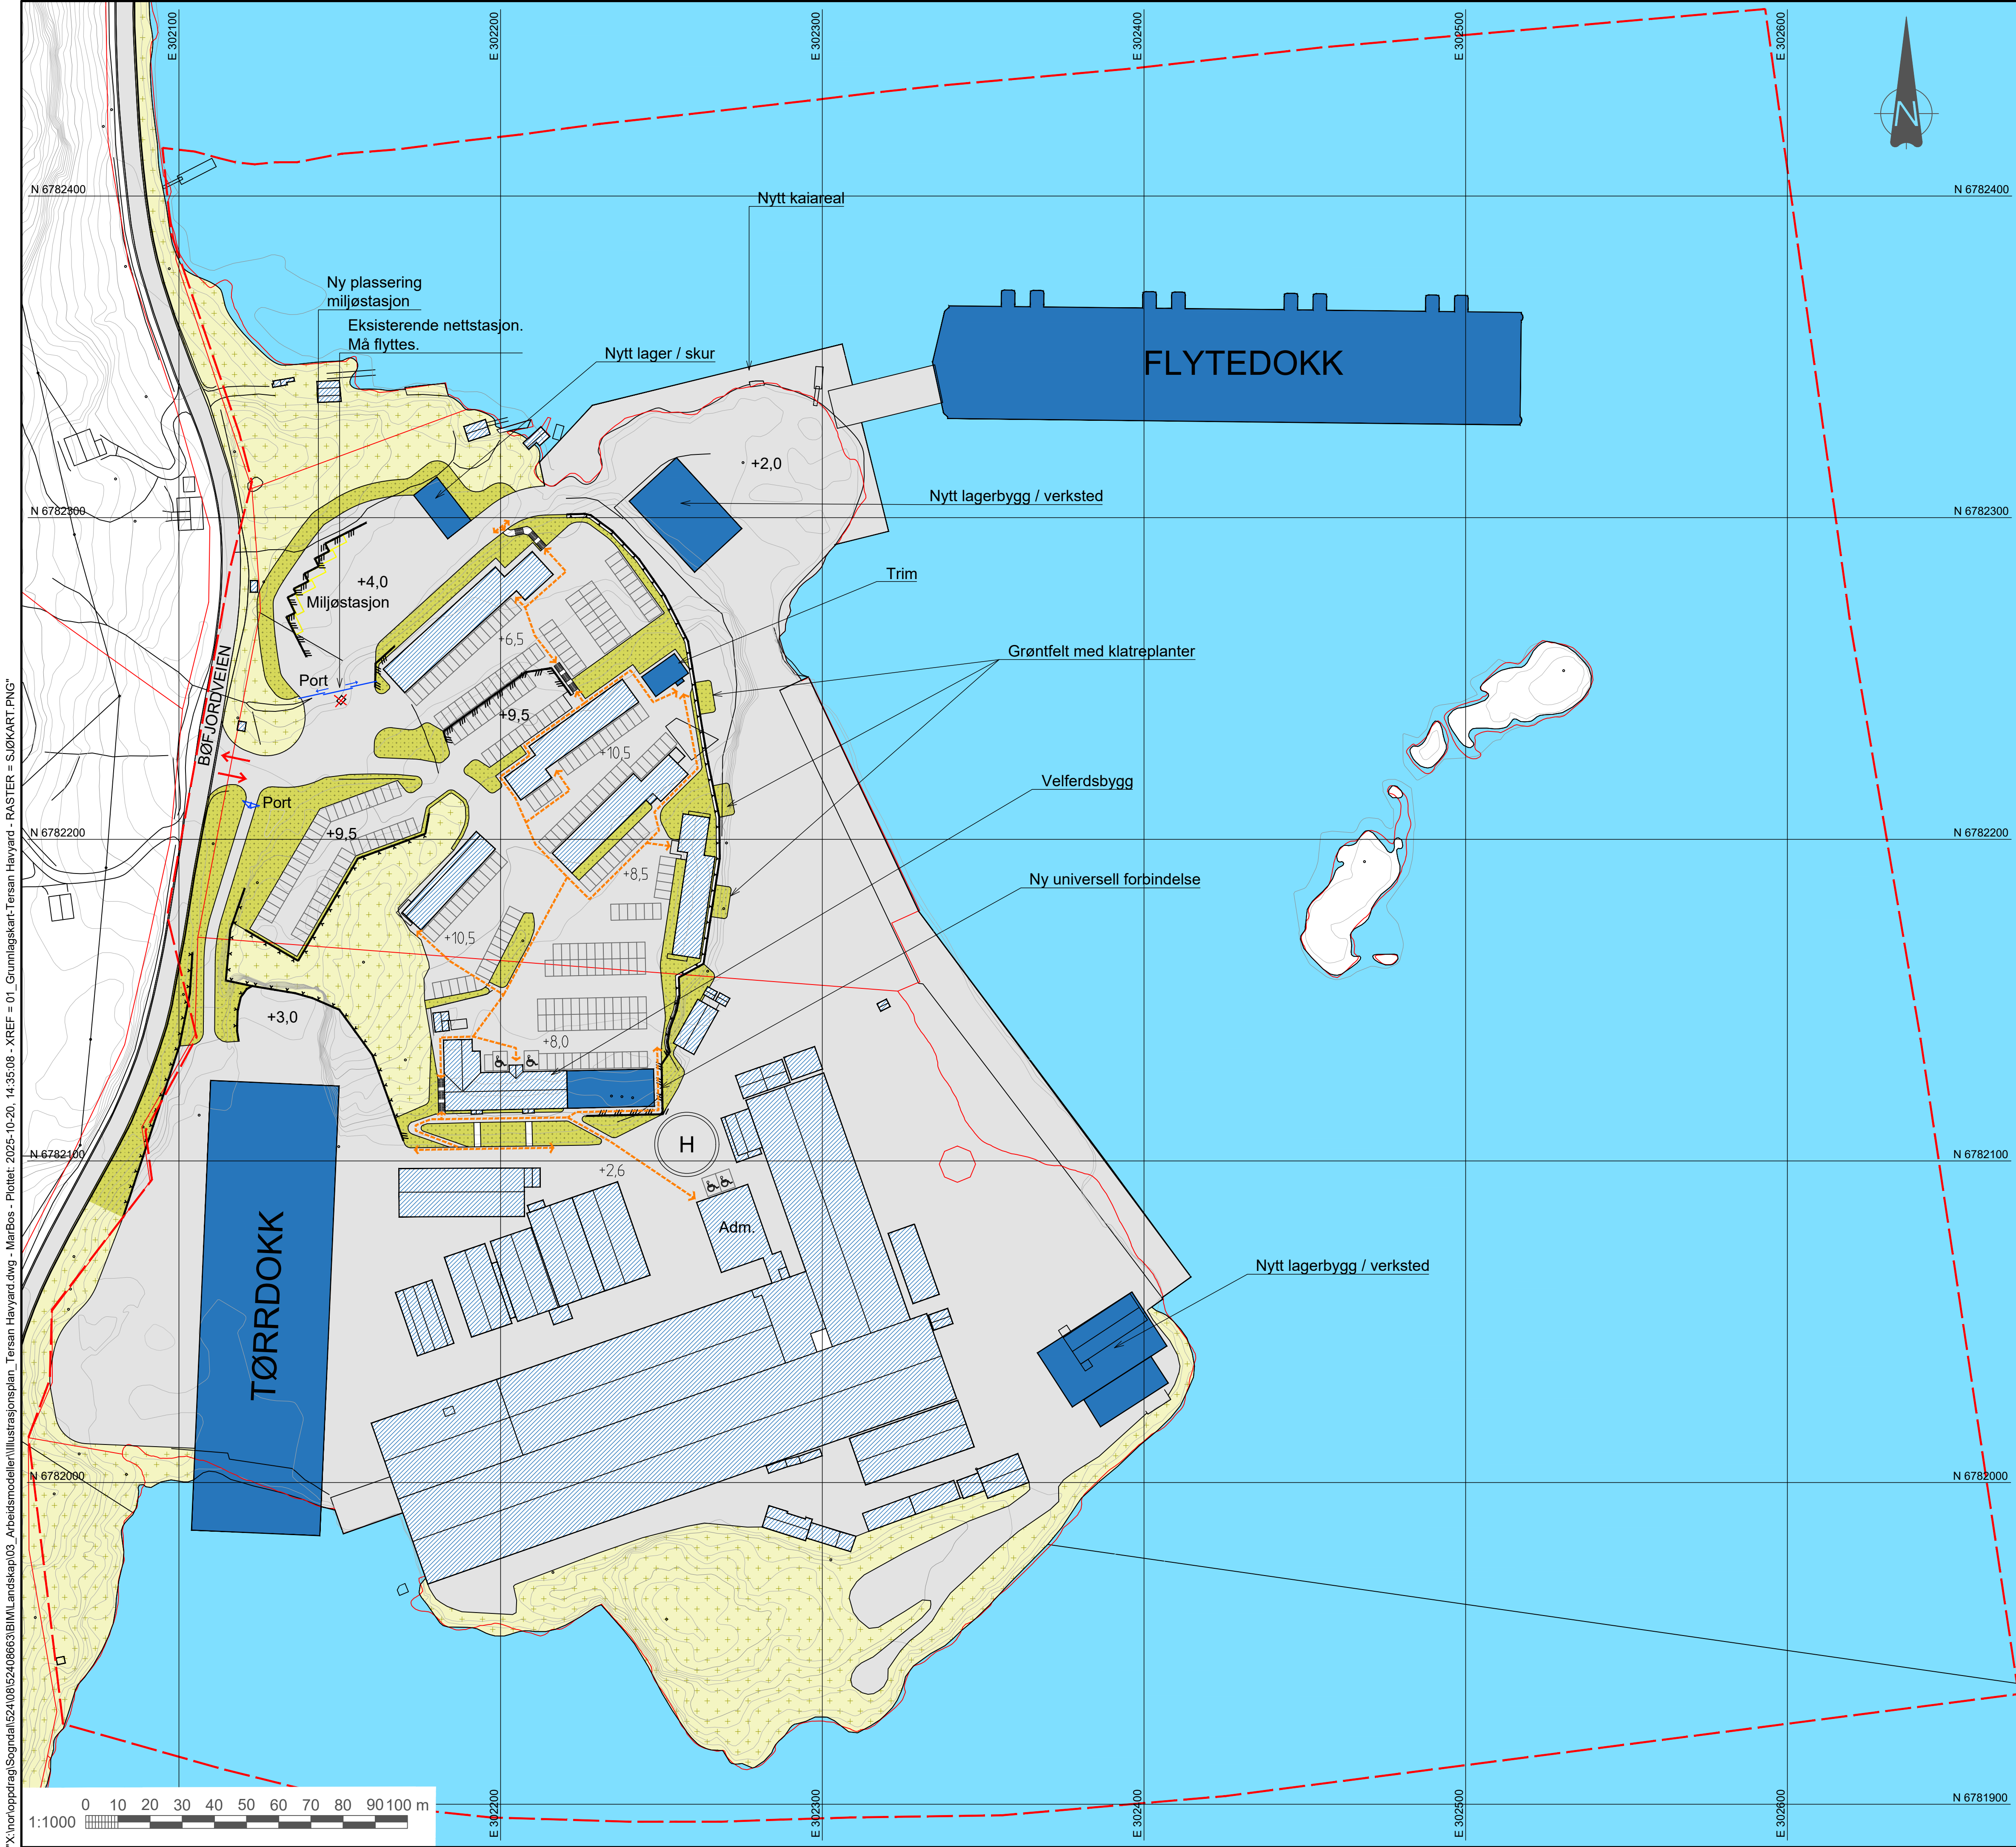


TEGNFORKLARING

- Grøntareal

Naturmark

Vann

Harde flater

Bygg, eksisterende

Bygg, nye

Skjæring

Mur
- Eiendomsgrænse

Plangrense

+5,78

Eksisterende høyder

+6,60

Prosjekterte hovedhøyder

Inn og utkjøring

Ganglinjer

HC-parkering

Trapp

X:\nor\opdrag\Segndal\524\00\52408663\BIM\Landskap\03_Arbeidsmodeller\Illustrasjonsplan_Tersan Havyard.dwg - MarBos - Plottet: 2025-10-20, 14:35:08 - XREF = 01_Grunnlagsskikt-Tersan Havyard - RASTER = SØKKART.PNG

D01	2025-10-20	For godkjenning hos oppdragsgiver	MarBos	MarVe	CorErs
Rev.	Dato	Beskrivelse	Utarbeidet	Fagkontroll	Godkjent

Dette dokumentet er utarbeidet av Norconsult som del av det oppdraget som fremgår nedenfor. Opphavsretten tilhører Norconsult. Dokumentet må bare benyttes til det formål som oppdragsavtalen beskriver, og må ikke kopieres eller gjøres tilgjengelig på annen måte eller i større utstrekning enn formålet tilsier.

Tersan Havyard	Målestokk (gjelder A1)
	1:1000

Detaljregulering
ILLUSTRASJONSPLAN

Norconsult	Oppdragsnummer	Tegningsnummer	Revisjon
	52408663	L-01	D01